


Vejen Mini By

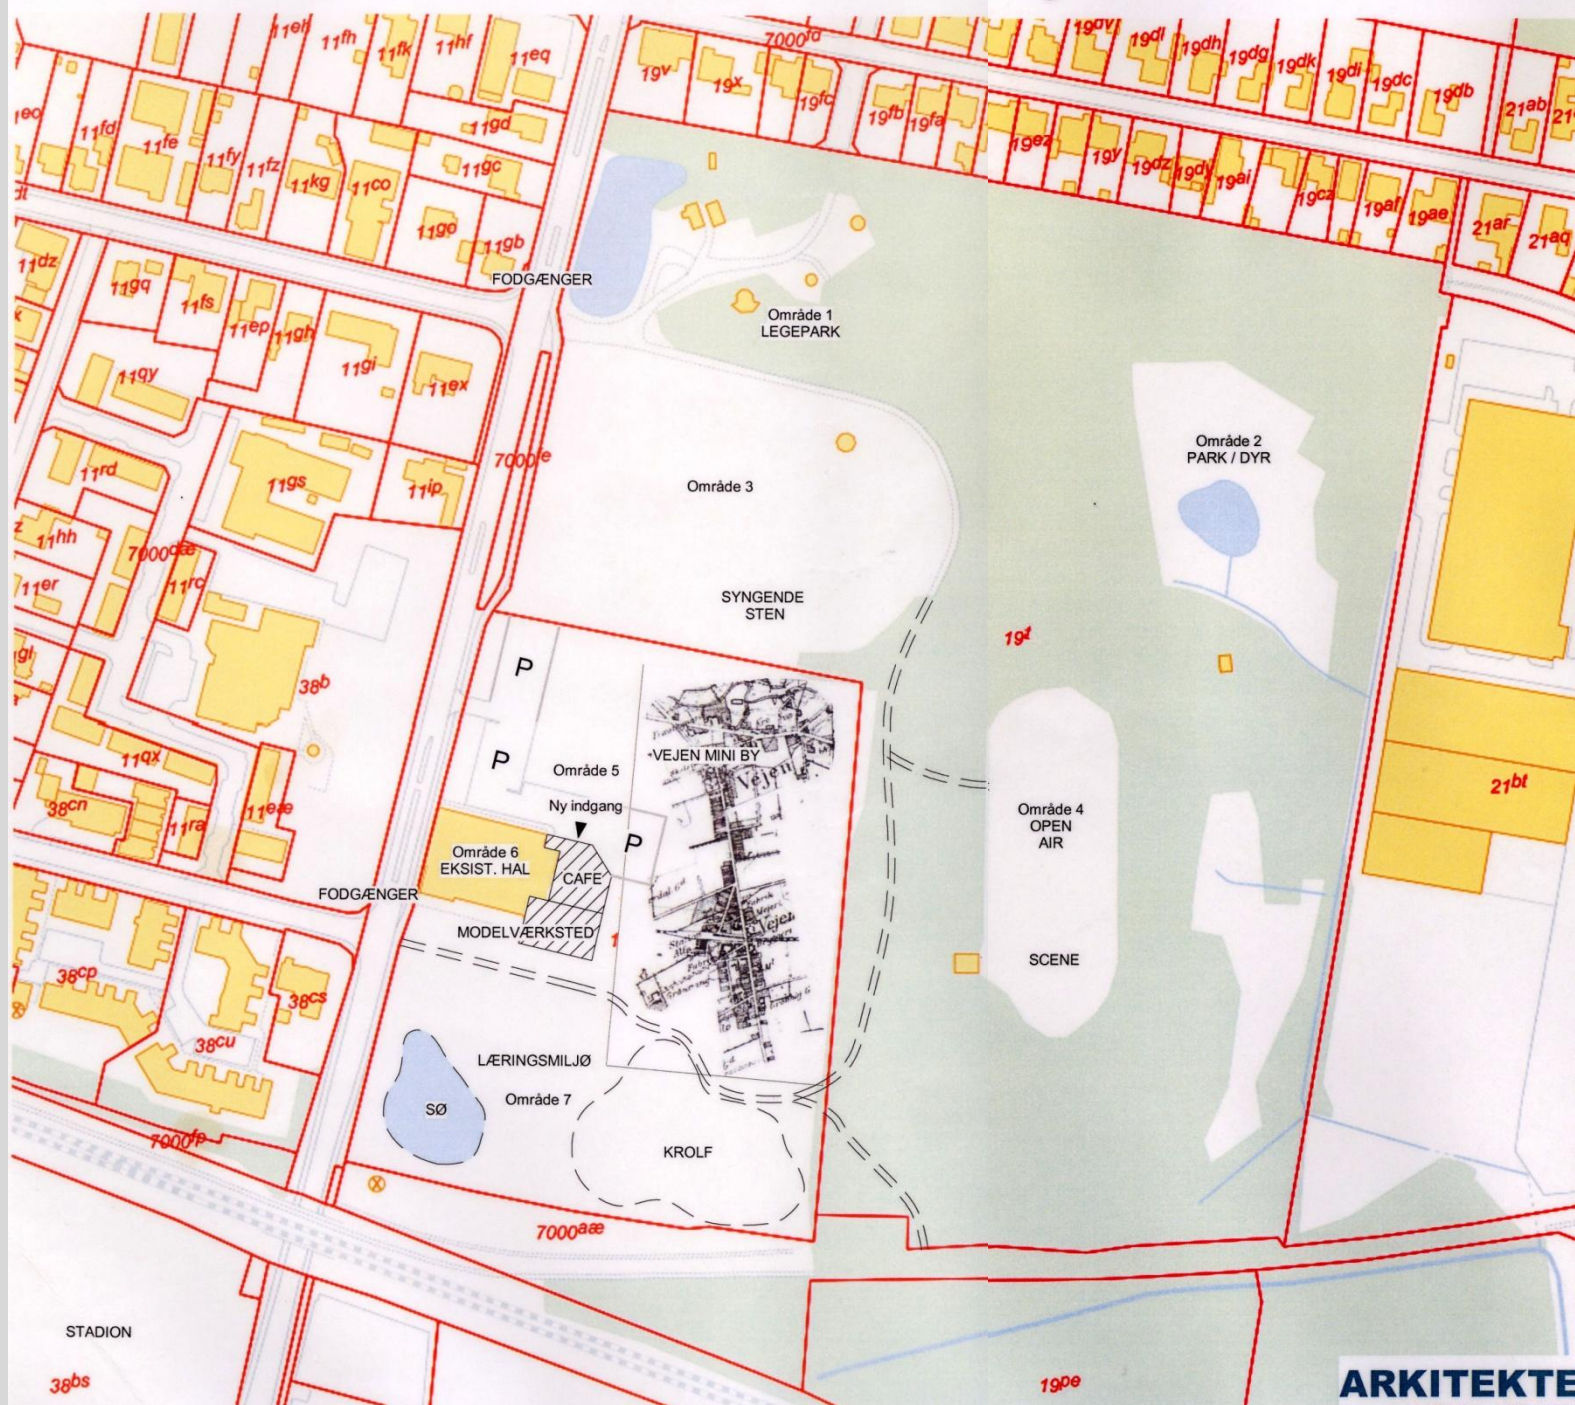

Nyt aktivitetsområde
1 : 2000
D.13.04.2018

ARKITEKTERNE VEJEN A/S

Gørtlervej 10B, 6600 Vejen

Tlf. 75 36 41 11